



АДМИНИСТРАЦИЯ ЮРЬЕВЕЦКОГО ГОРОДСКОГО ПОСЕЛЕНИЯ ЮРЬЕВЕЦКОГО МУНИЦИПАЛЬНОГО РАЙОНА ИВАНОВСКОЙ ОБЛАСТИ

ПОСТАНОВЛЕНИЕ

от 31 декабря 2013 г. № 194

г. Юрьевец

О внесении изменений в Постановление администрации Юрьевецкого городского поселения от 04.06.2013г. № 63 «Об определении границ прилегающих территорий муниципального образования Юрьевецкое городское поселение Юрьевецкого муниципального района Ивановской области, на которых не допускается розничная продажа алкогольной продукции»

В целях реализации Федерального закона от 22 ноября 1995 г. № 171-ФЗ «О Государственном регулировании производства и оборота этилового спирта, алкогольной спиртосодержащей продукции и об ограничении потребления (распития) алкогольной продукции, в соответствии с постановлением Правительства РФ от 27 12.2012 года № 1425 «Об определении органами Государственной власти объектов Российской Федерации мест массового скопления граждан и мест нахождения источников повышенной опасности в которых не допускается розничная продажа алкогольной продукции, а так же определение органами местного самоуправления границ прилегающих к некоторым организациям и объектам территорий на которых не допускается розничная продажа алкогольной продукции», руководствуясь Уставом муниципального образования Юрьевецкое городское поселение Юрьевецкого муниципального района Ивановской области, администрация Юрьевецкого городского поселения

ПОСТАНОВЛЯЮ:

1. Внести изменения в постановление от 04.06.2013г. № 63 «Об определении границ прилегающих территорий муниципального образования Юрьевецкое городское поселение Юрьевецкого муниципального района Ивановской области, на которых не допускается розничная продажа алкогольной продукции»:

- после пункта 3 читать п.4 в следующей редакции:

«Утвердить схемы границ прилегающих территорий к организациям и (или) объектам, на которых не допускается розничная продажа алкогольной продукции, согласно приложению № 2»;

- пункт 4, 5 и 6 читать соответственно пункт 5, 6 и 7.

2. Разместить настоящее постановление на сайте Юрьевецкого городского поселения Юрьевецкого муниципального района Ивановской области (www.gorod-yurevec.ru)

3. Данное постановление вступает в силу с момента подписания.

Глава администрации Юрьевецкого
Городского поселения




А.М. Васильев

Приложение № 2
к Постановлению администрации
Юрьевецкого городского поселения
от «31» декабря 2013 г. № 194

CXEMA № 1

границ прилегающих территорий к организациям и (или) объектам, на которых не допускается розничная продажа алкогольной продукции

МБУ «Средняя общеобразовательная школа № 1»
Ивановская область, г. Юрьевец, ул. Советская, д. 105

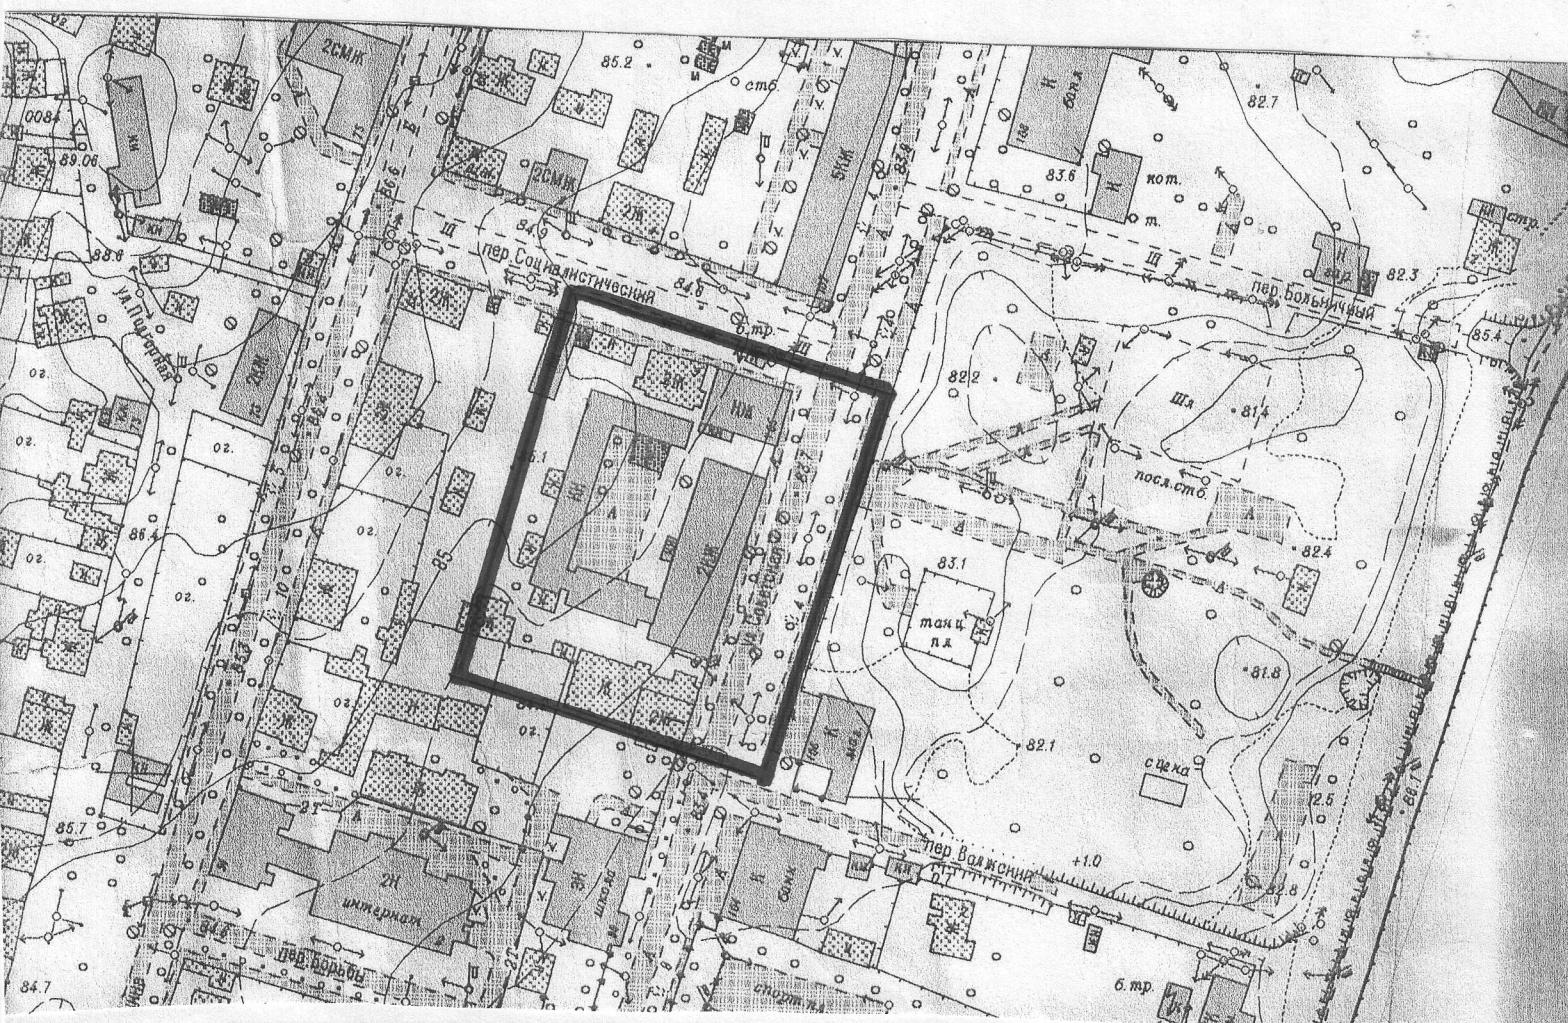

Условные обозначения: — Граница прилегающей территории

Архитектор администрации Юрьевецкого городского поселения


А.В. Филин



СХЕМА № 2

границ прилегающих территорий к организациям и (или) объектам, на которых не допускается розничная продажа алкогольной продукции

МБУ «Средняя общеобразовательная школа № 2»
Ивановская область, г. Юрьевец, ул. Титова, д. 2

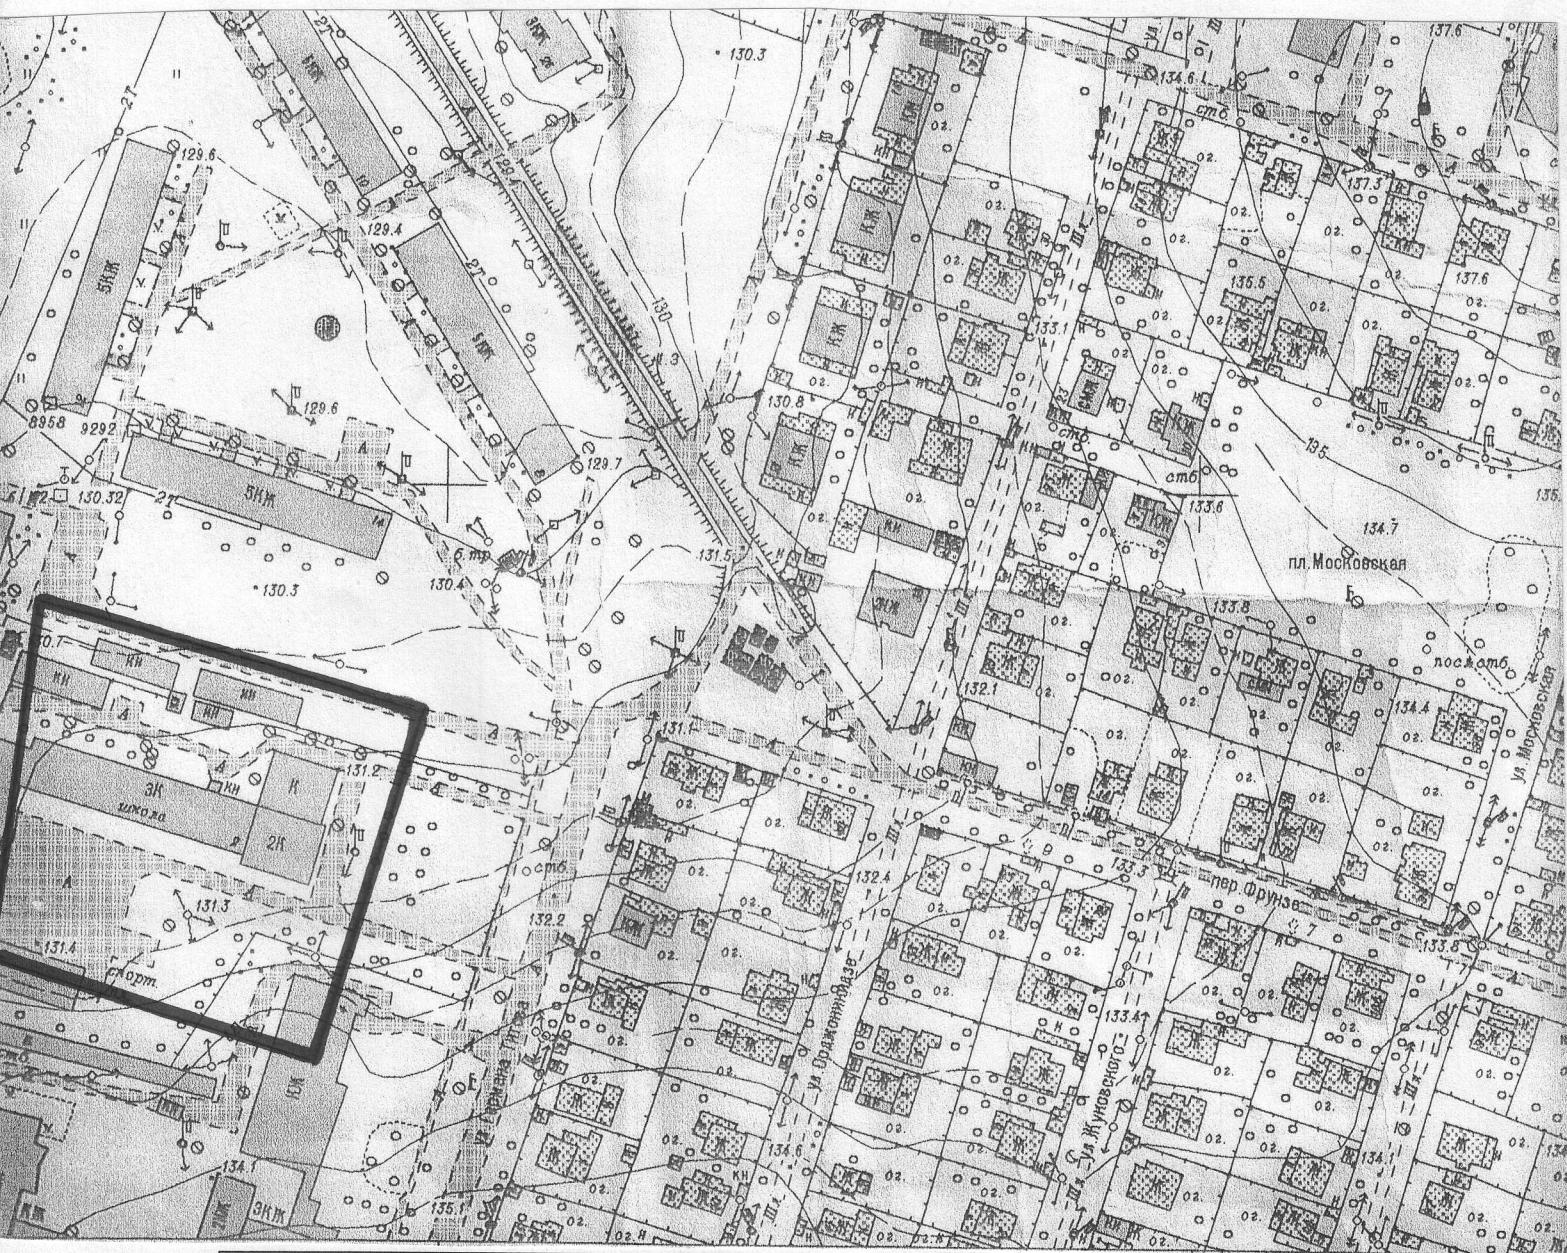

Условные обозначения: — Граница прилегающей территории

Архитектор администрации Юрьевецкого
городского поселения


А.В. Филин



СХЕМА № 3

границ прилегающих территорий к организациям и (или) объектам, на которых не допускается розничная продажа алкогольной продукции

МБУ «Средняя общеобразовательная школа № 3»
Ивановская область, г. Юрьевец, ул. Школьная, д. 3

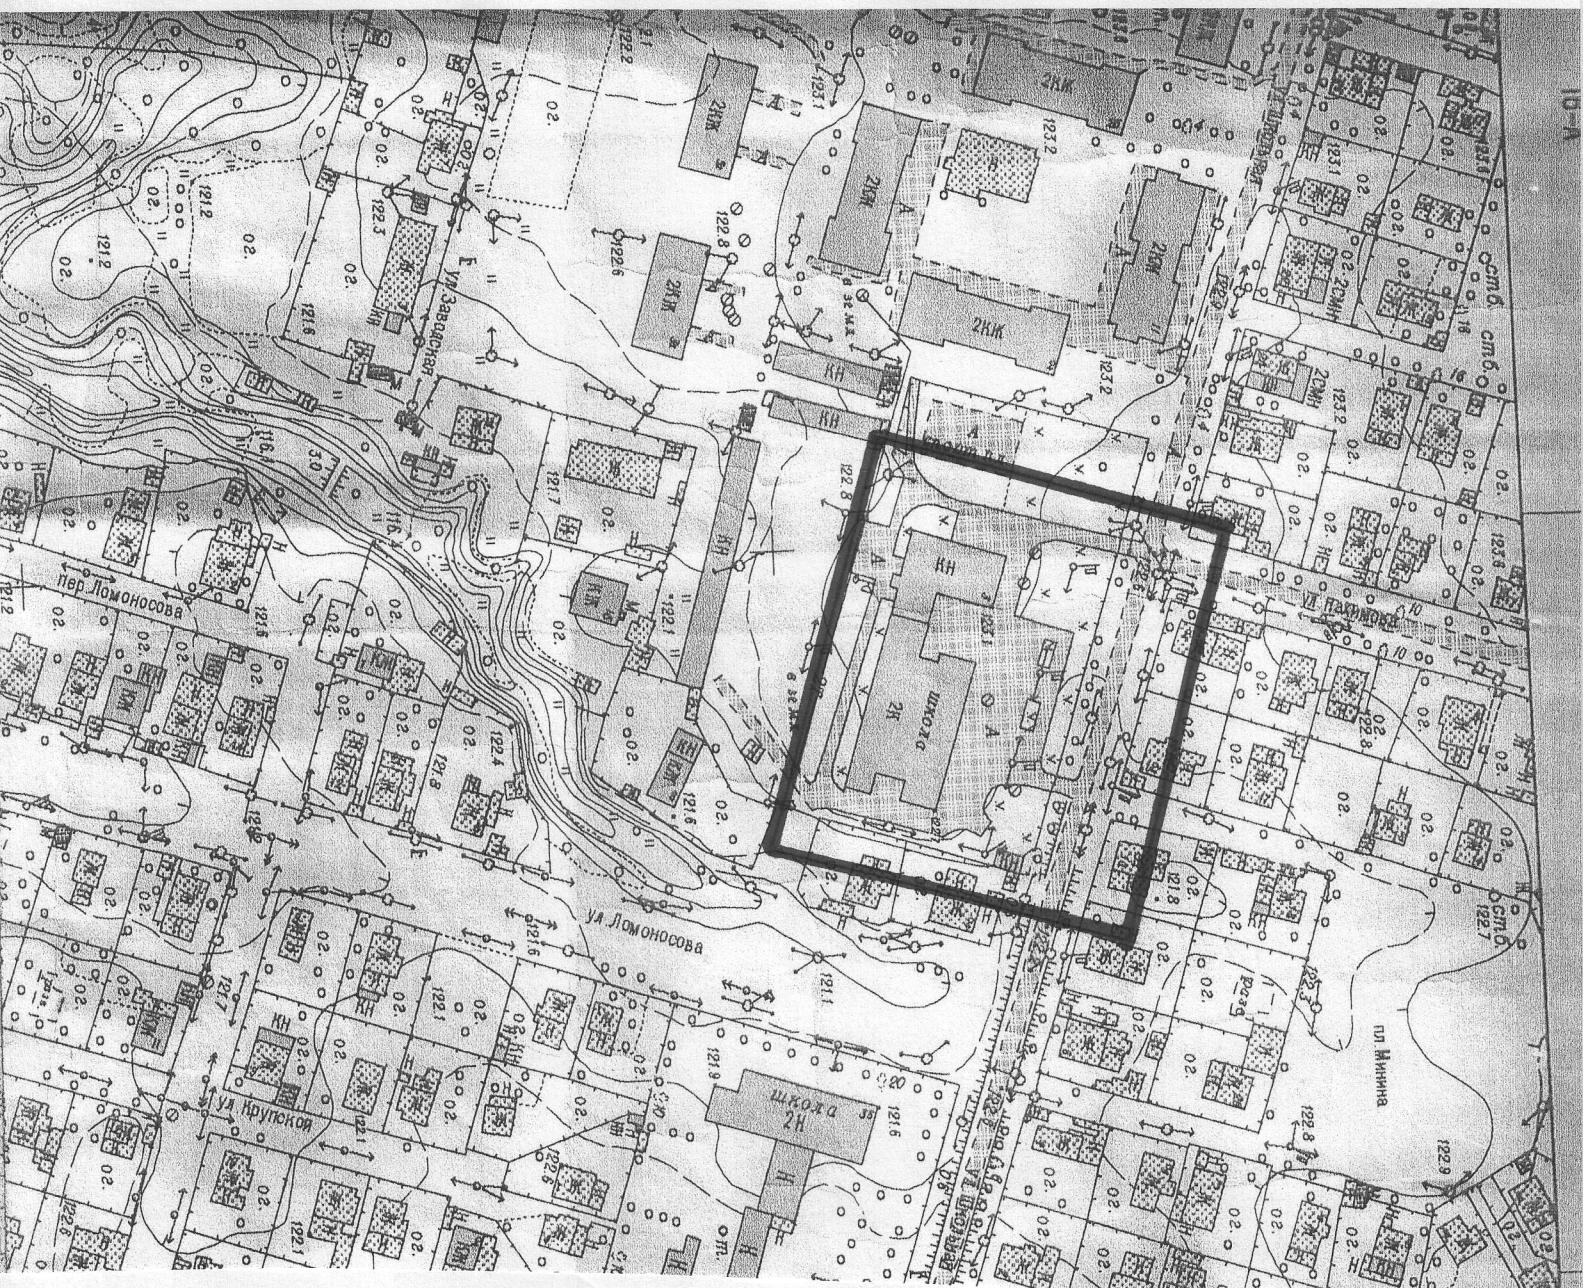

Условные обозначения:



Граница прилегающей территории

Архитектор администрации Юрьевецкого
городского поселения

А.В. Филин

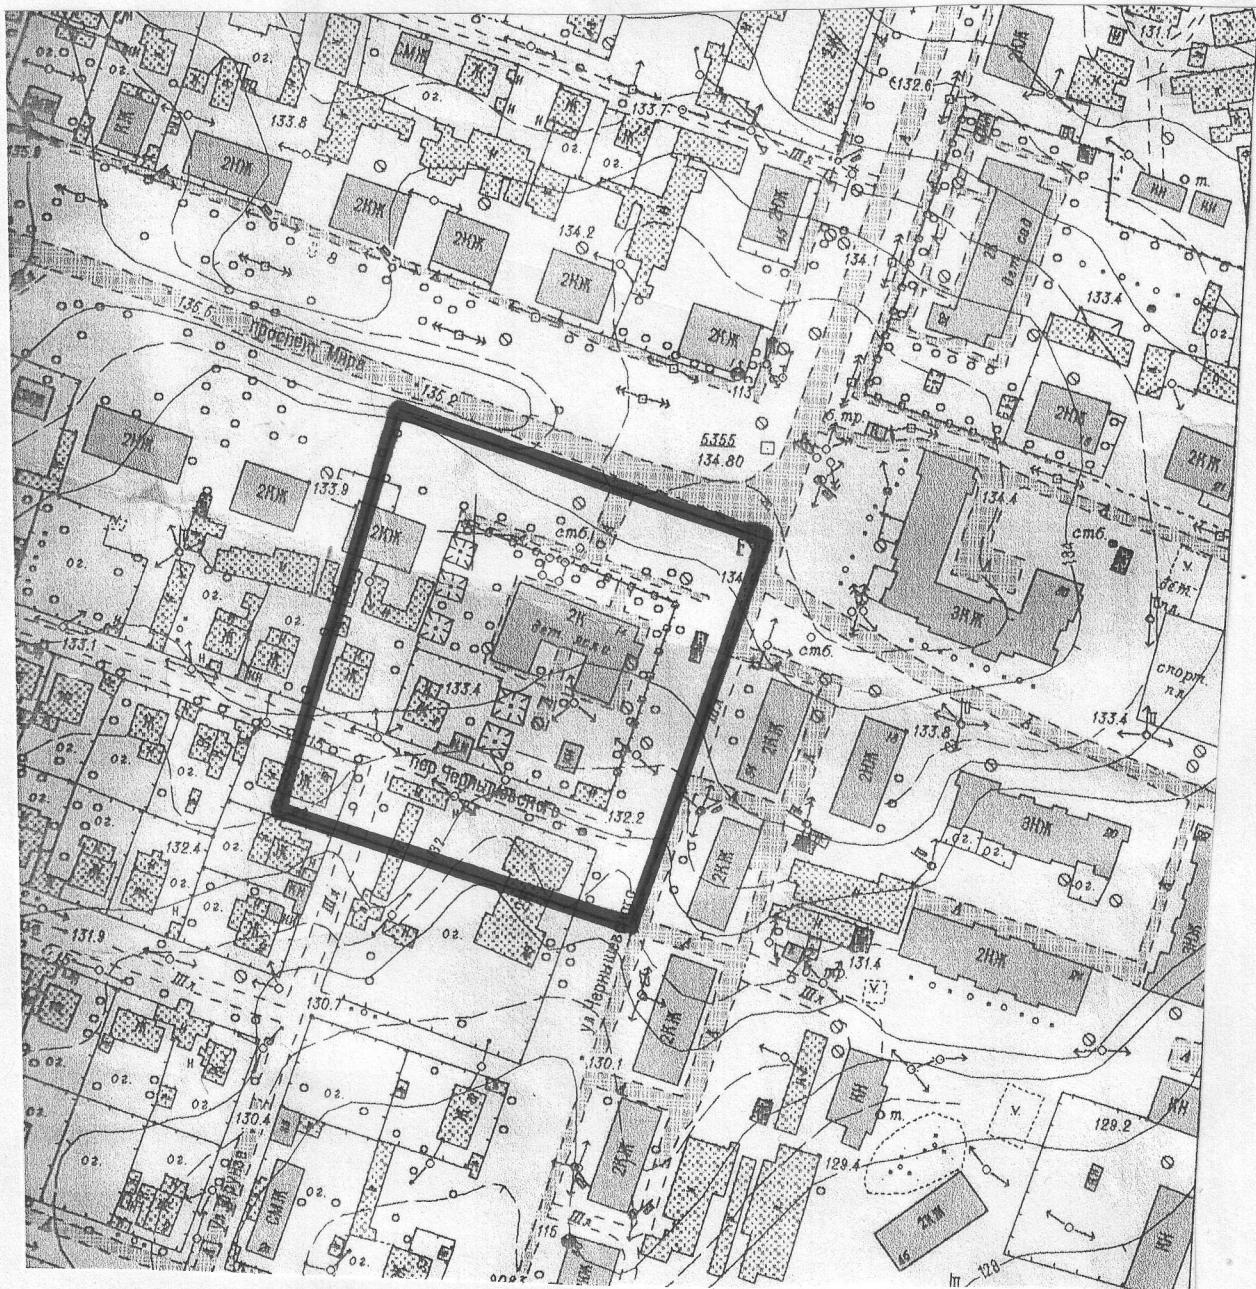


СХЕМА № 4

границ прилегающих территорий к организациям и (или) объектам, на которых не допускается розничная продажа алкогольной продукции

МКДОУ № 4 «Аленушка»

Ивановская область, г. Юрьевец, пр. Мира, д. 14



Условные обозначения:



Граница прилегающей территории

Архитектор администрации Юрьевецкого
городского поселения

А.В. Филин

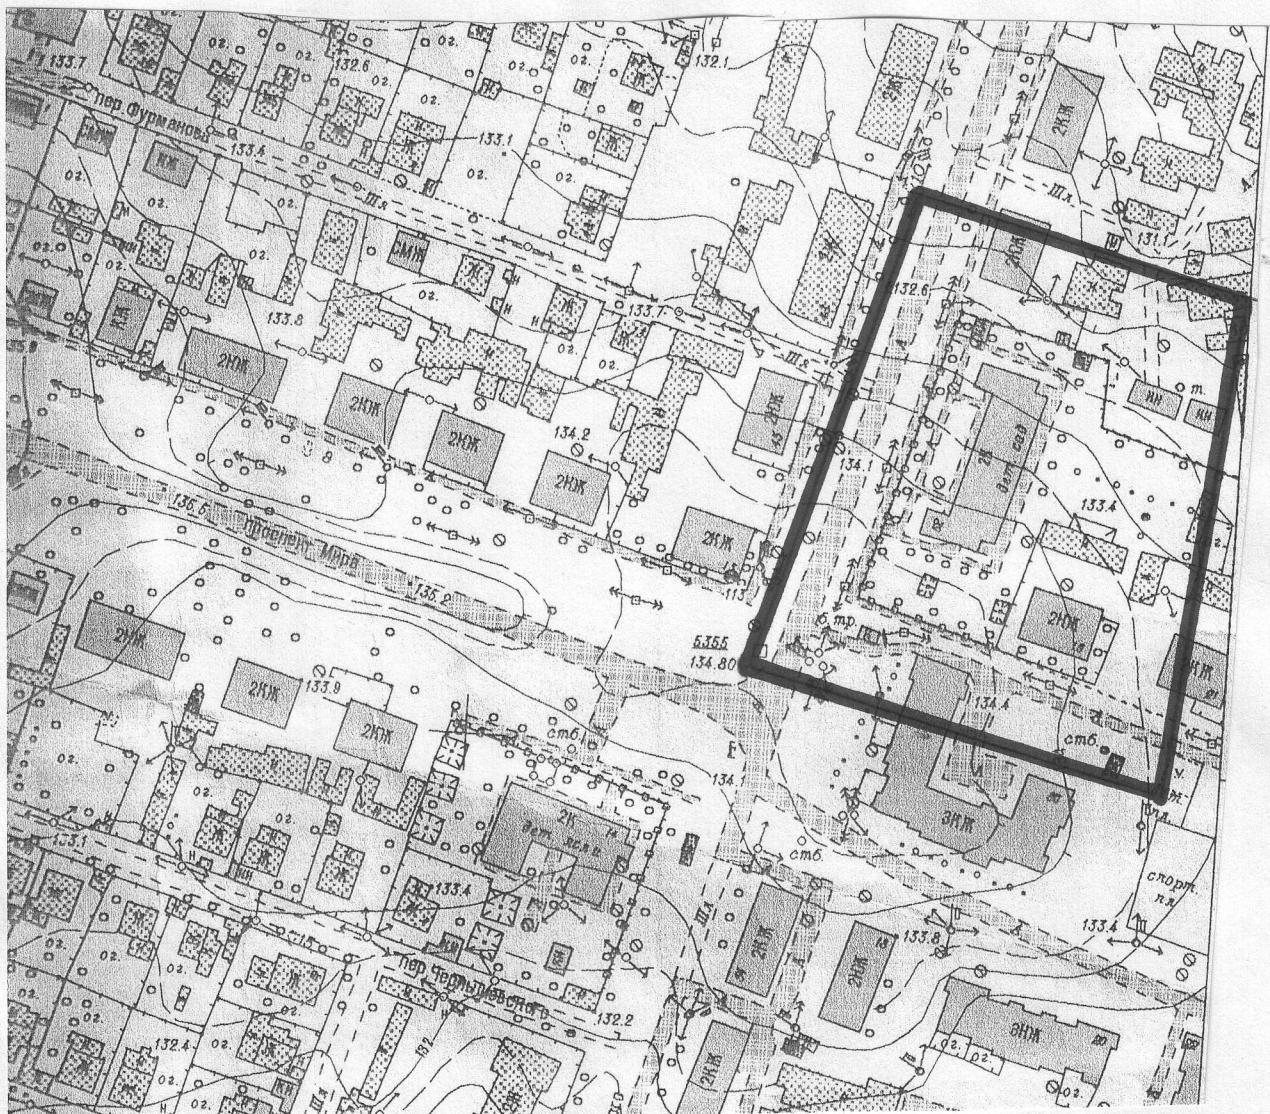


СХЕМА № 5

границ прилегающих территорий к организациям и (или) объектам, на которых не допускается розничная продажа алкогольной продукции

МКДОУ № 5 «Рябинка»

Ивановская область, г. Юрьевец, ул. Чернышевского, д. 52



Условные обозначения: — Граница прилегающей территории

Архитектор администрации Юрьевецкого городского поселения




А.В. Филин

СХЕМА № 6

границ прилегающих территорий к организациям и (или) объектам, на которых не допускается розничная продажа алкогольной продукции

МКДОУ № 6 «Теремок»

Ивановская область, г. Юрьевец, ул. Чернышевского, д. 23

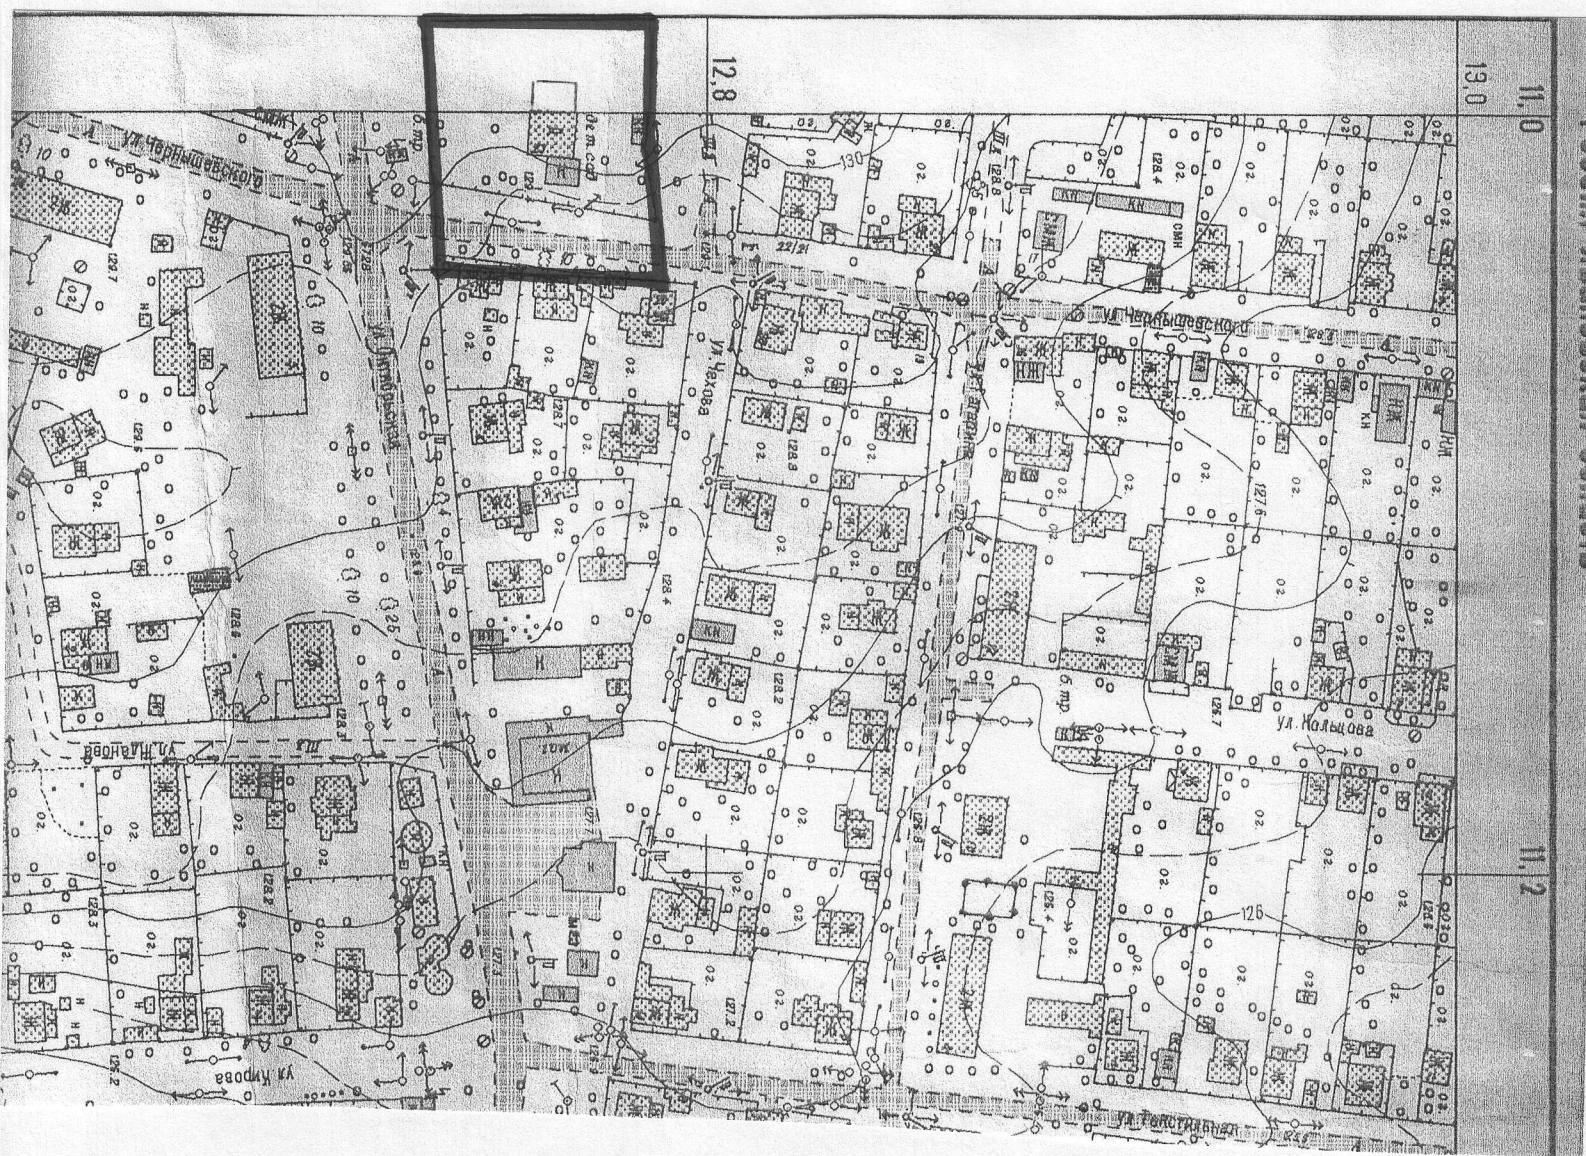

Условные обозначения:



Граница прилегающей территории

Архитектор администрации Юрьевецкого
городского поселения



А.В. Филин

CXEMA № 7

границ прилегающих территорий к организациям и (или) объектам, на которых не допускается розничная продажа алкогольной продукции

МКДОУ № 7 «Ленок»
Ивановская область, г. Юрьевец, ул. Советская, д. 94



Условные обозначения:



Граница прилегающей территории


Архитектор администрации Юрьевецкого городского поселения



CXEMA № 8

границ прилегающих территорий к организациям и (или) объектам, на которых не допускается розничная продажа алкогольной продукции

**МКДОУ № 8 «Солнышко»
Ивановская область, г. Юрьевец, ул. Суворова, д. 3**

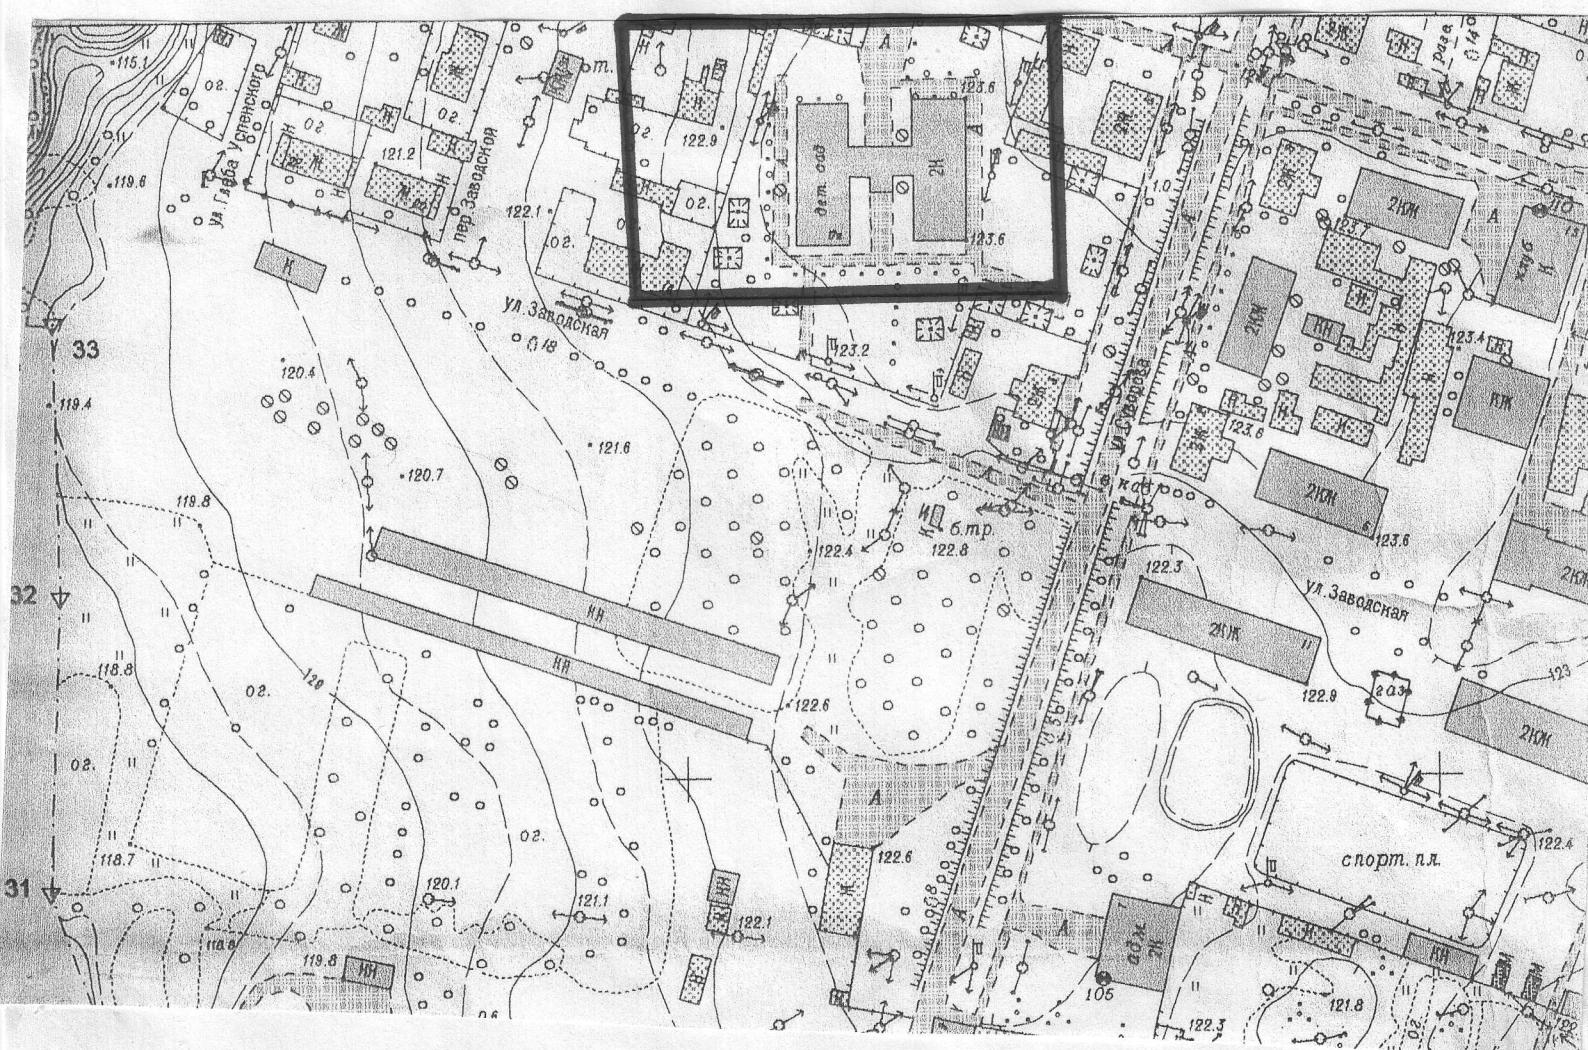

Условные обозначения:

Граница прилегающей территории

Архитектор администрации Юрьевецкого городского поселения

А.В. Филин

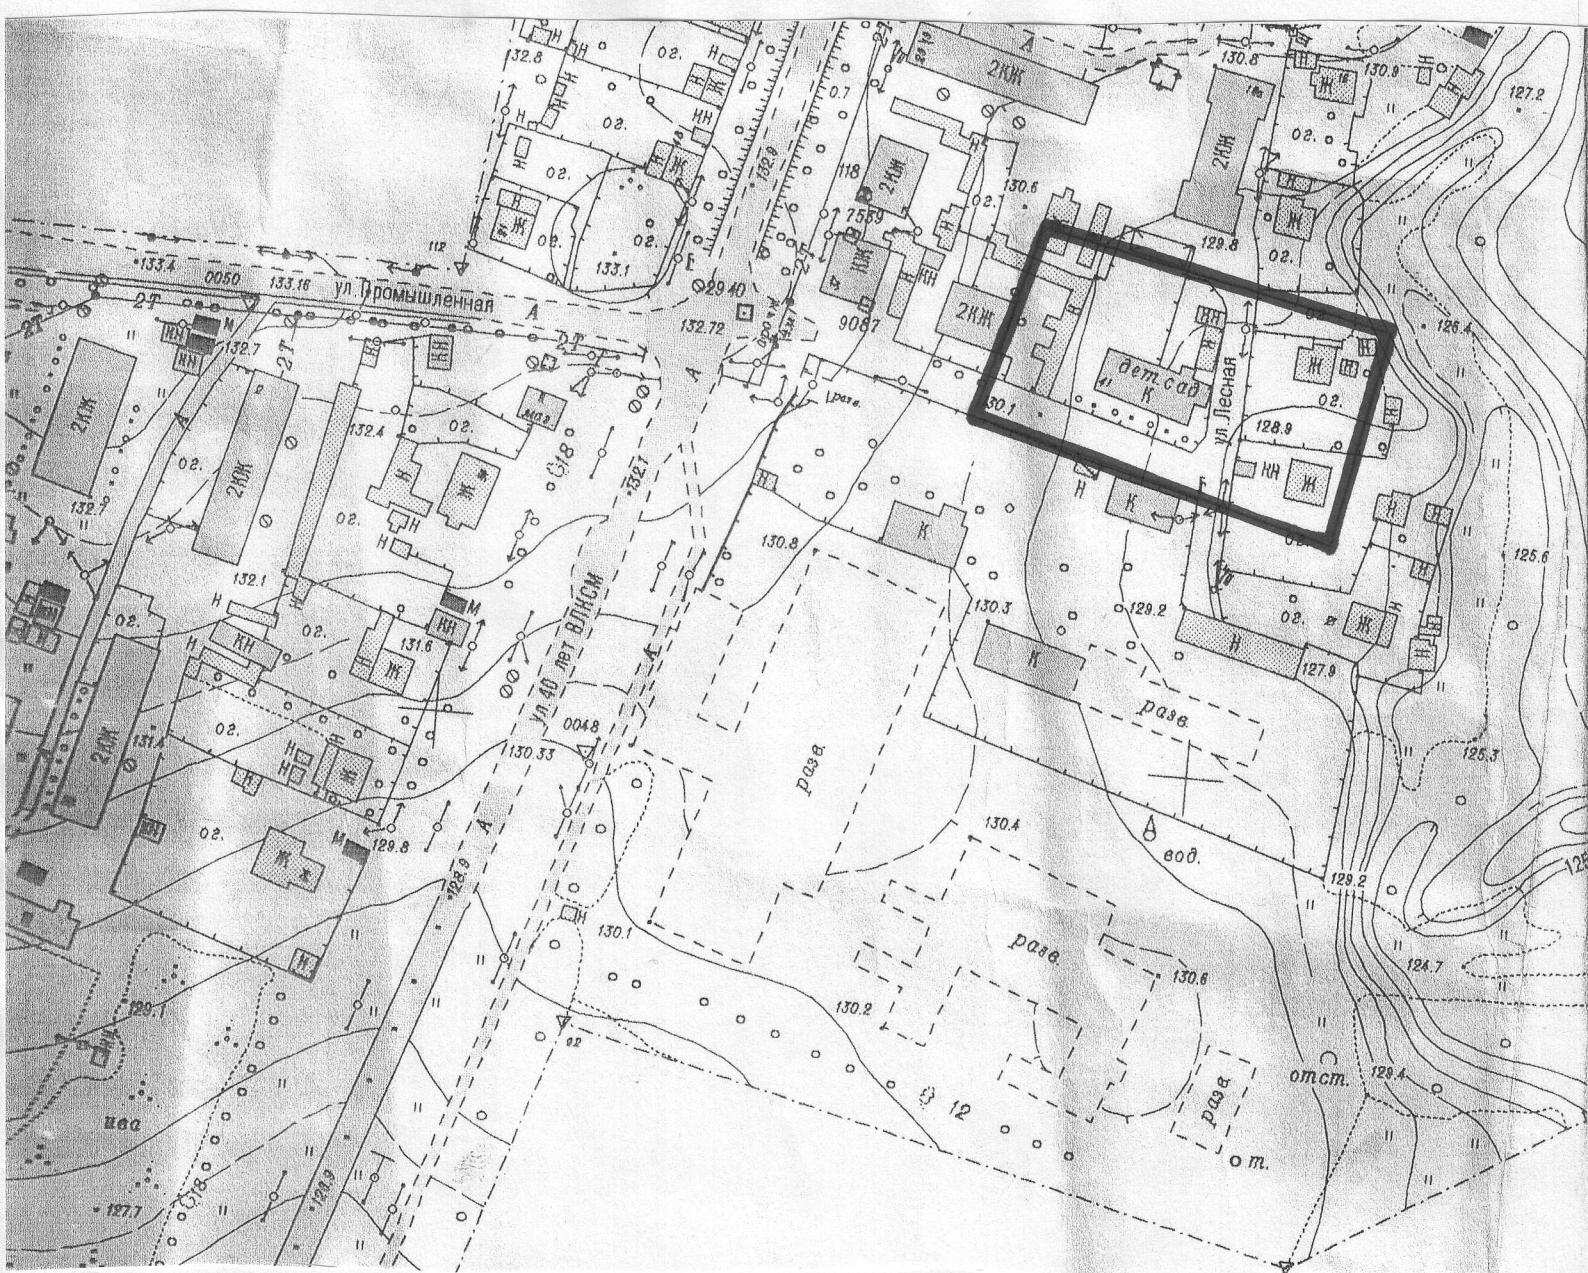


СХЕМА № 9

границ прилегающих территорий к организациям и (или) объектам, на которых не допускается розничная продажа алкогольной продукции

МКДОУ № 12 «Малышок»

Ивановская область, г. Юрьевец, ул. 40 лет ВЛКСМ, д. 41



Условные обозначения:



Граница прилегающей территории

Архитектор администрации Юрьевецкого
городского поселения

А.В. Филин



CXEMA № 10

границ прилегающих территорий к организациям и (или) объектам, на которых не допускается розничная продажа алкогольной продукции

МКДОУ № 13 «Ручеек»

Ивановская область, г. Юрьевец, ул. Пушкина, д. 23-а



Условные обозначения:

—

Граница прилегающей территории


Архитектор администрации Юрьевецкого городского поселения

А.В. Филин



СХЕМА № 11
границ прилегающих территорий к организациям и (или) объектам, на
которых не допускается розничная продажа алкогольной продукции

МБУДО «Детско-юношеский центр»
Ивановская область, г. Юрьевец, ул. Советская, д. 111

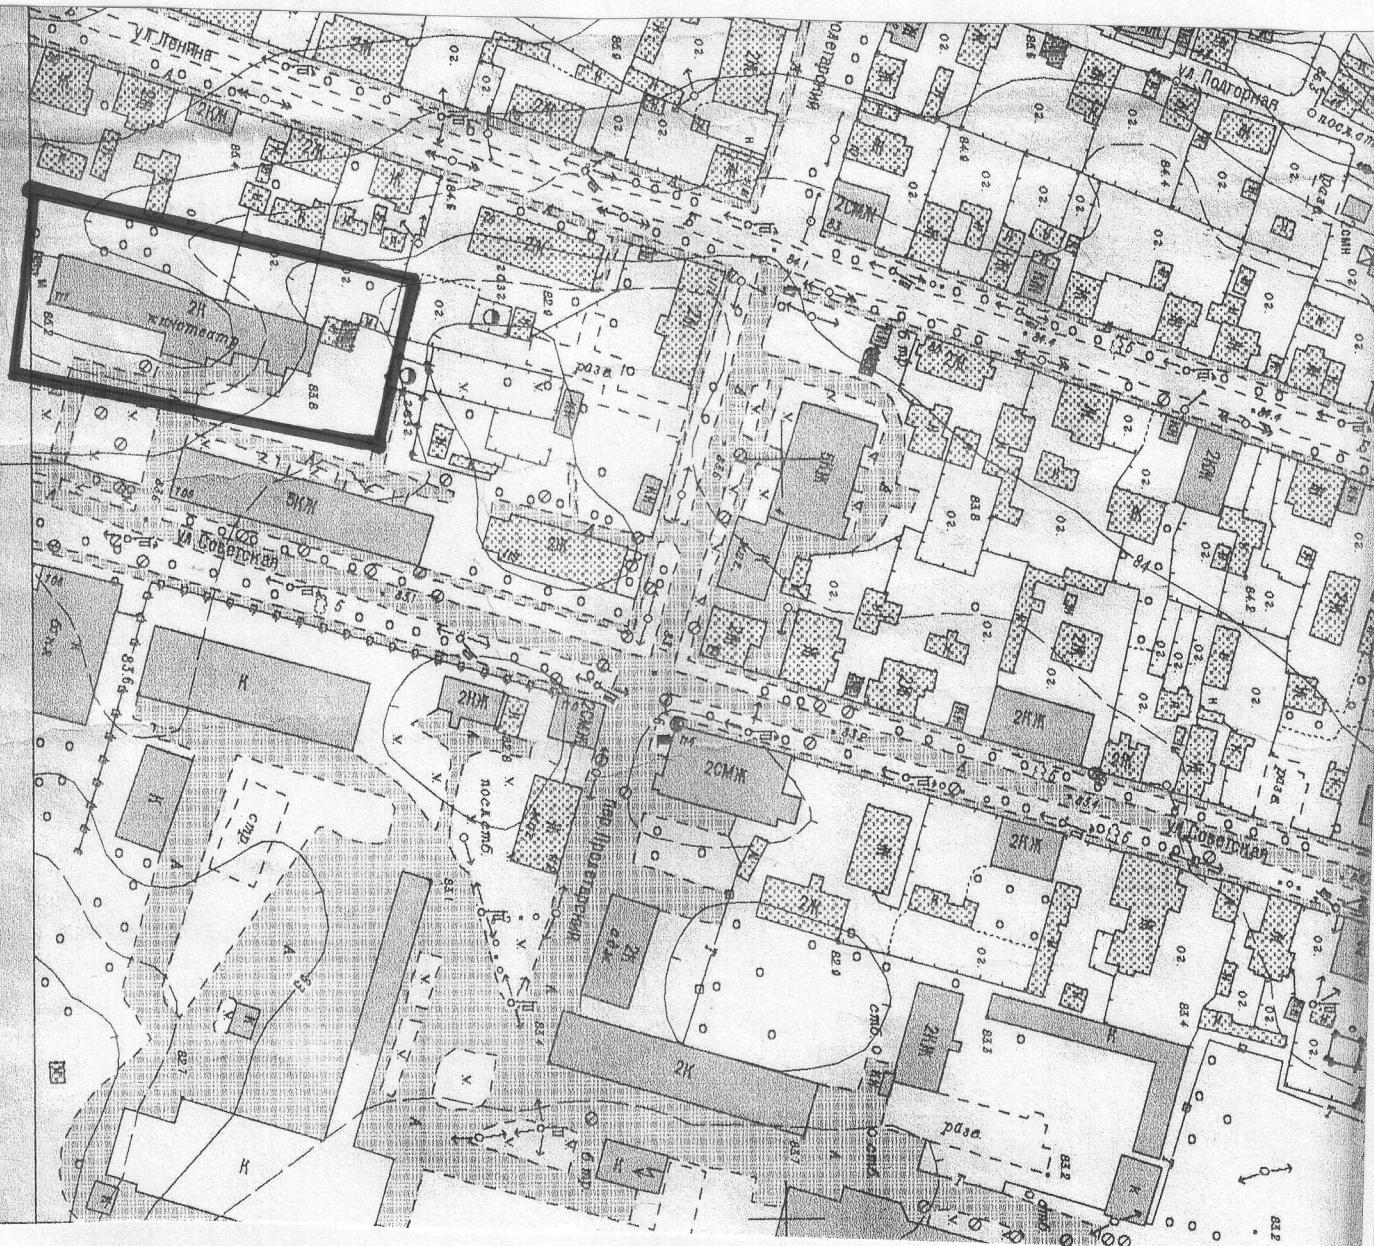

Архитектор администрации Юрьевецкого
городского поселения

А.В. Филин



CXEMA № 12

границ прилегающих территорий к организациям и (или) объектам, на которых не допускается розничная продажа алкогольной продукции

МОУ ДОД «Юрьевецкая детская школа искусств»
Ивановская область, г. Юрьевец, ул. Советская, д. 57



Условные обозначения:

Граница прилегающей территории

Архитектор администрации Юрьевецкого городского поселения


А.В. Филин



СХЕМА № 13

границ прилегающих территорий к организациям и (или) объектам, на которых не допускается розничная продажа алкогольной продукции

ОГБОУ СПО «Юрьевецкий агропромышленный колледж»
Ивановская область, г. Юрьевец, ул. Титова, д. 4

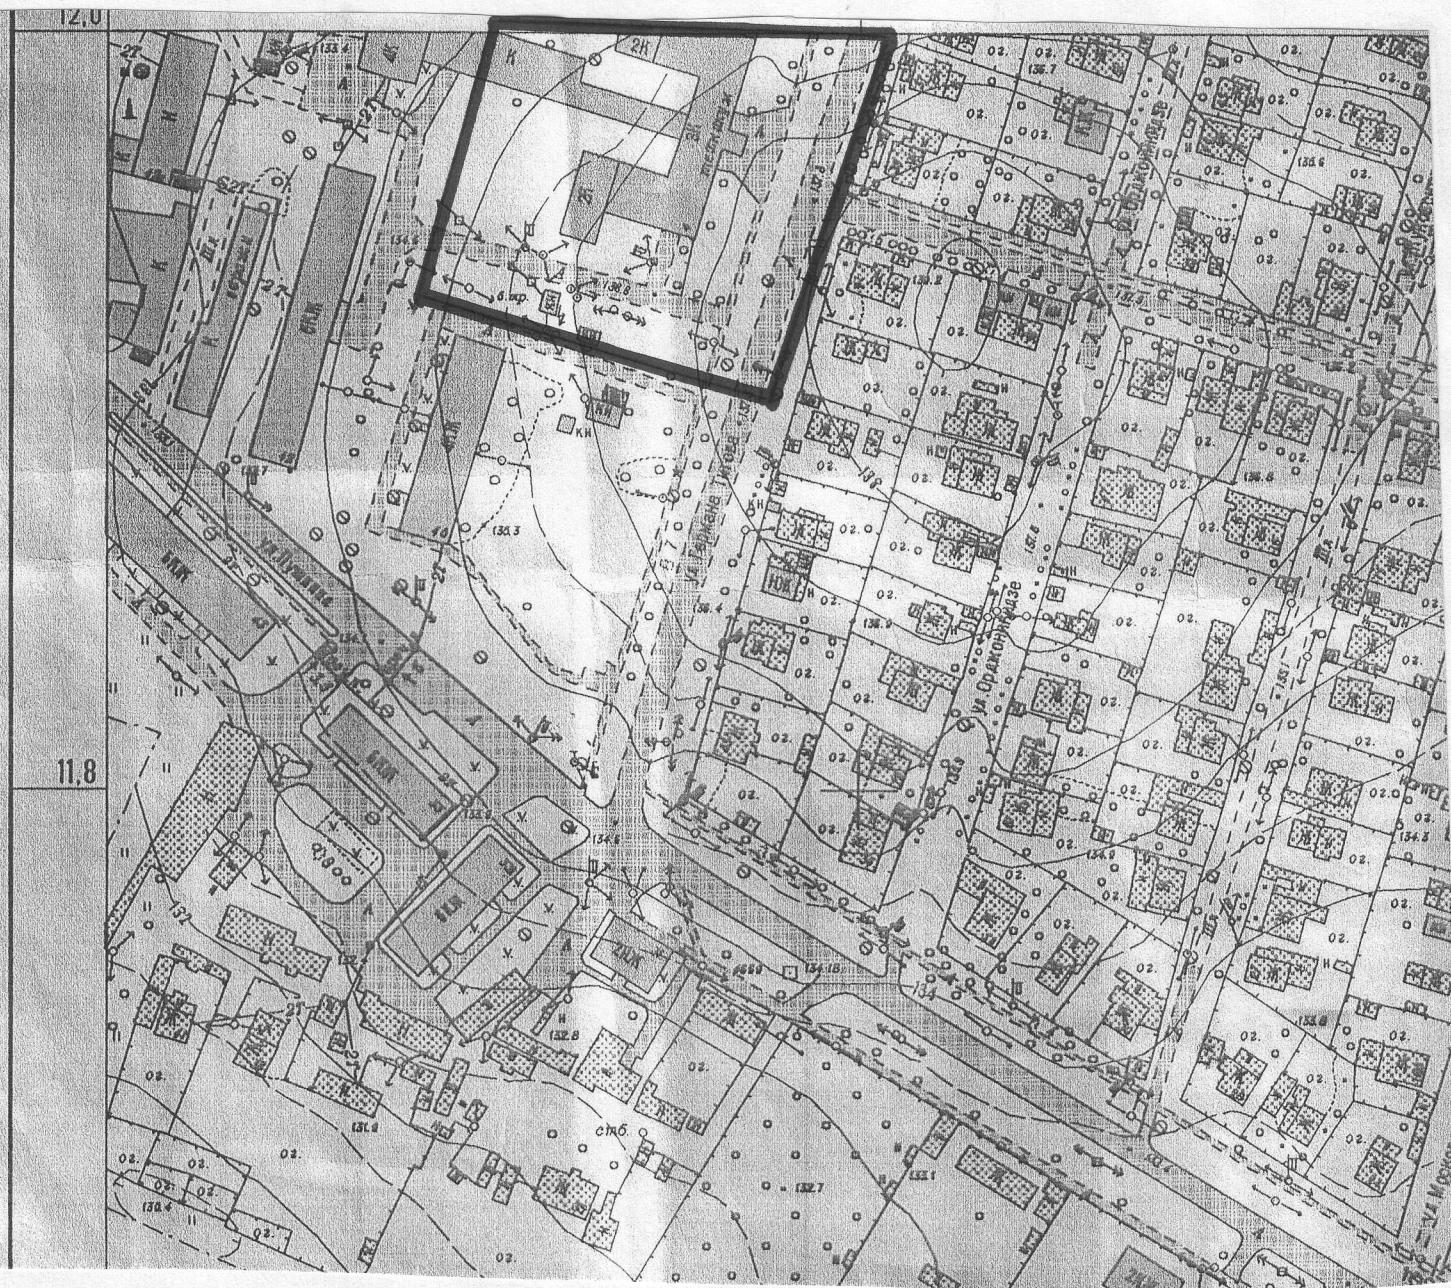

Условные обозначения:



Граница прилегающей территории

Архитектор администрации Юрьевецкого
городского поселения



СХЕМА № 14

границ прилегающих территорий к организациям и (или) объектам, на которых не допускается розничная продажа алкогольной продукции

ОГКОУ «Юрьевецкая школа-интернат VIII вида»
Ивановская область, г. Юрьевец, пер. Борьбы, д. 4



Условные обозначения: — Граница прилегающей территории

Архитектор администрации Юрьевецкого
городского поселения




А.В. Филин

СХЕМА № 15

границ прилегающих территорий к организациям и (или) объектам, на которых не допускается розничная продажа алкогольной продукции

**ОБУЗ «Юрьевецкая ЦРБ»
Ивановская область, г. Юрьевец, ул. Чкалова, д. 5**

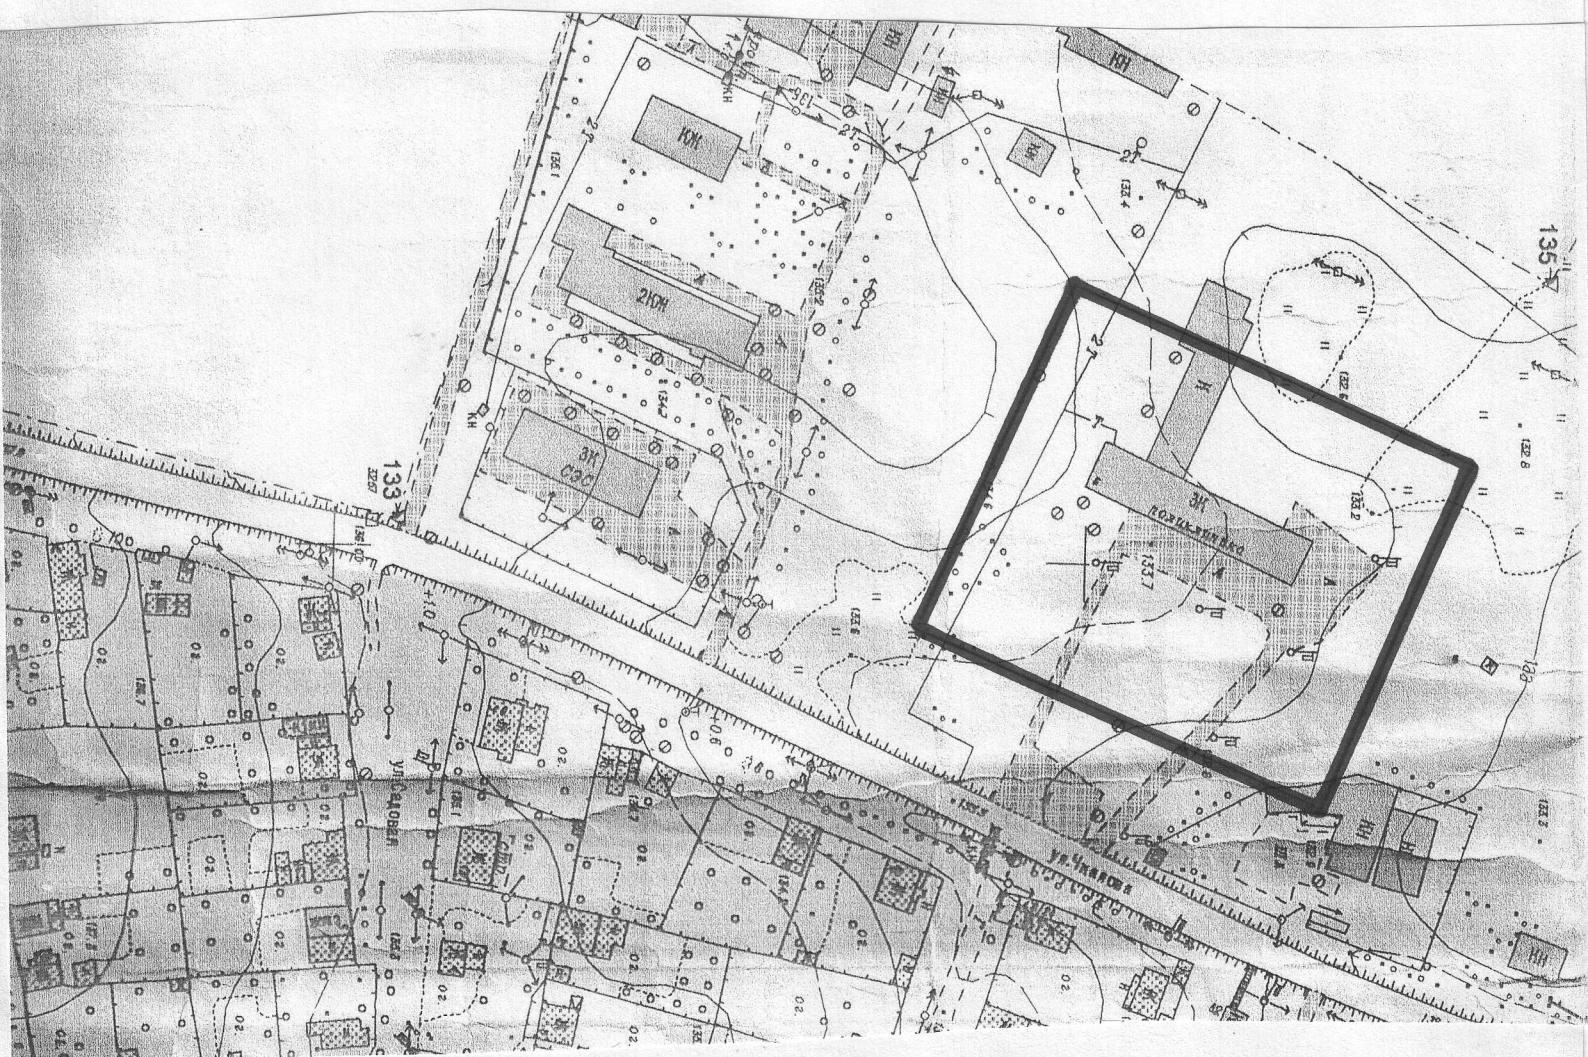

Условные обозначения:



Граница прилегающей территории

**Архитектор администрации Юрьевецкого
городского поселения**

А.В. Филин

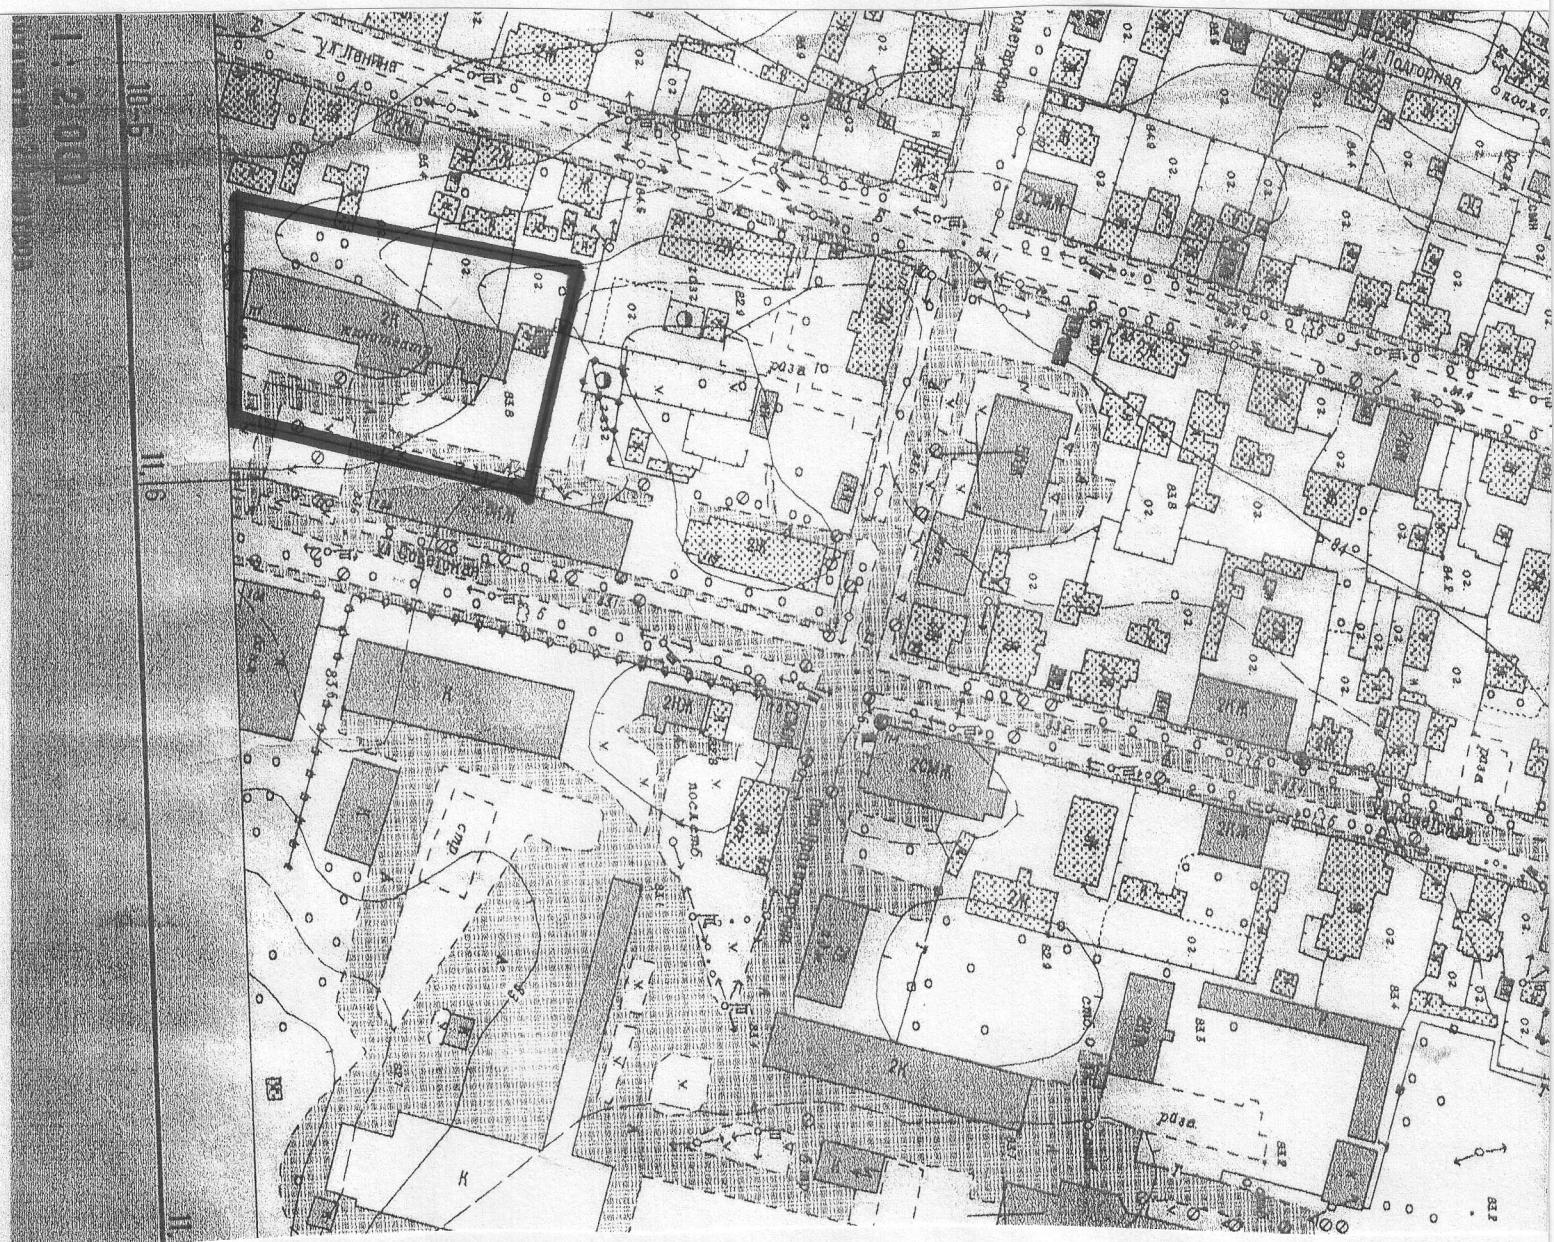


СХЕМА № 16

границ прилегающих территорий к организациям и (или) объектам, на которых не допускается розничная продажа алкогольной продукции

МБУК «ДЮСШ»

Ивановская область, г. Юрьевец, ул. Советская, д. 111



Условные обозначения:



Граница прилегающей территории

Архитектор администрации Юрьевецкого городского поселения

А.В. Филин



СХЕМА № 17

границ прилегающих территорий к организациям и (или) объектам, на которых не допускается розничная продажа алкогольной продукции

Ивановская область, г. Юрьевец, пл. Георгиевская



Условные обозначения: — Граница прилегающей территории

Архитектор администрации Юрьевецкого городского поселения

А.В. Филин

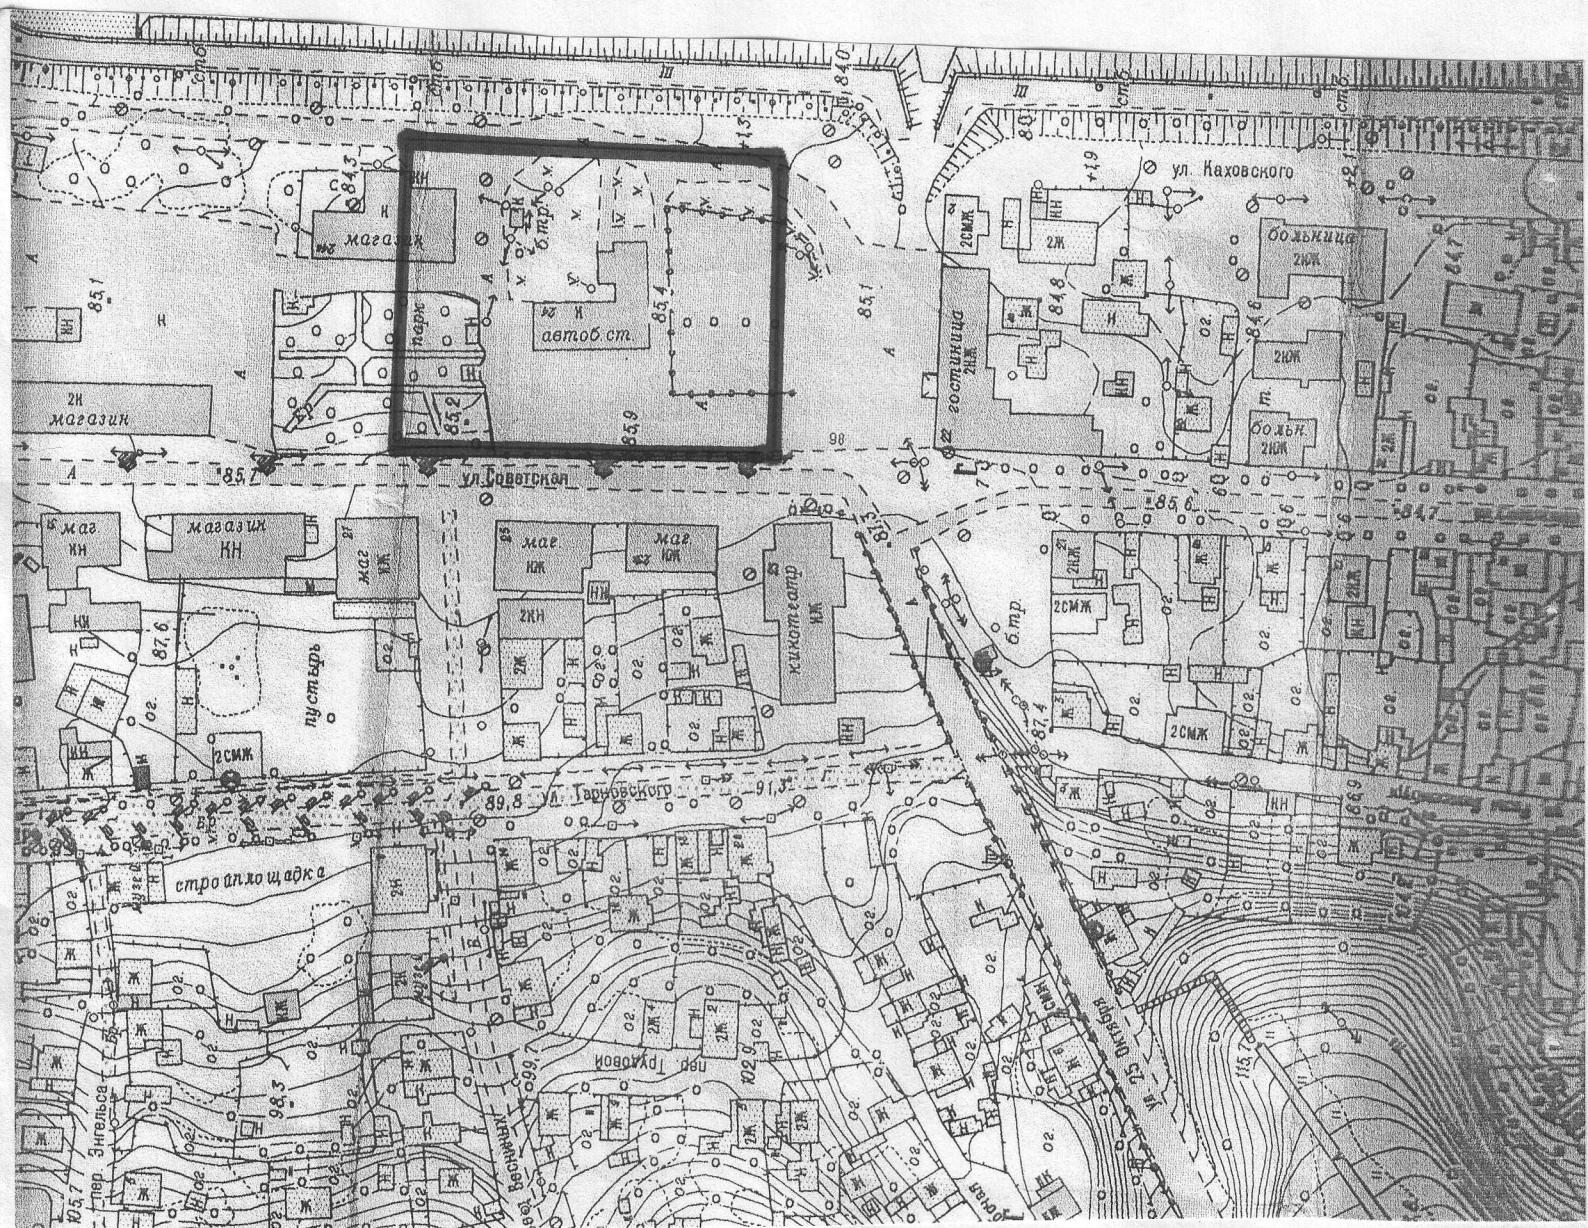


СХЕМА № 18

границ прилегающих территорий к организациям и (или) объектам, на которых не допускается розничная продажа алкогольной продукции

Автостанция

Ивановская область, г. Юрьевец, ул. Советская, д. 26



Условные обозначения:



Граница прилегающей территории

Архитектор администрации Юрьевецкого
городского поселения

А.В. Филин

