
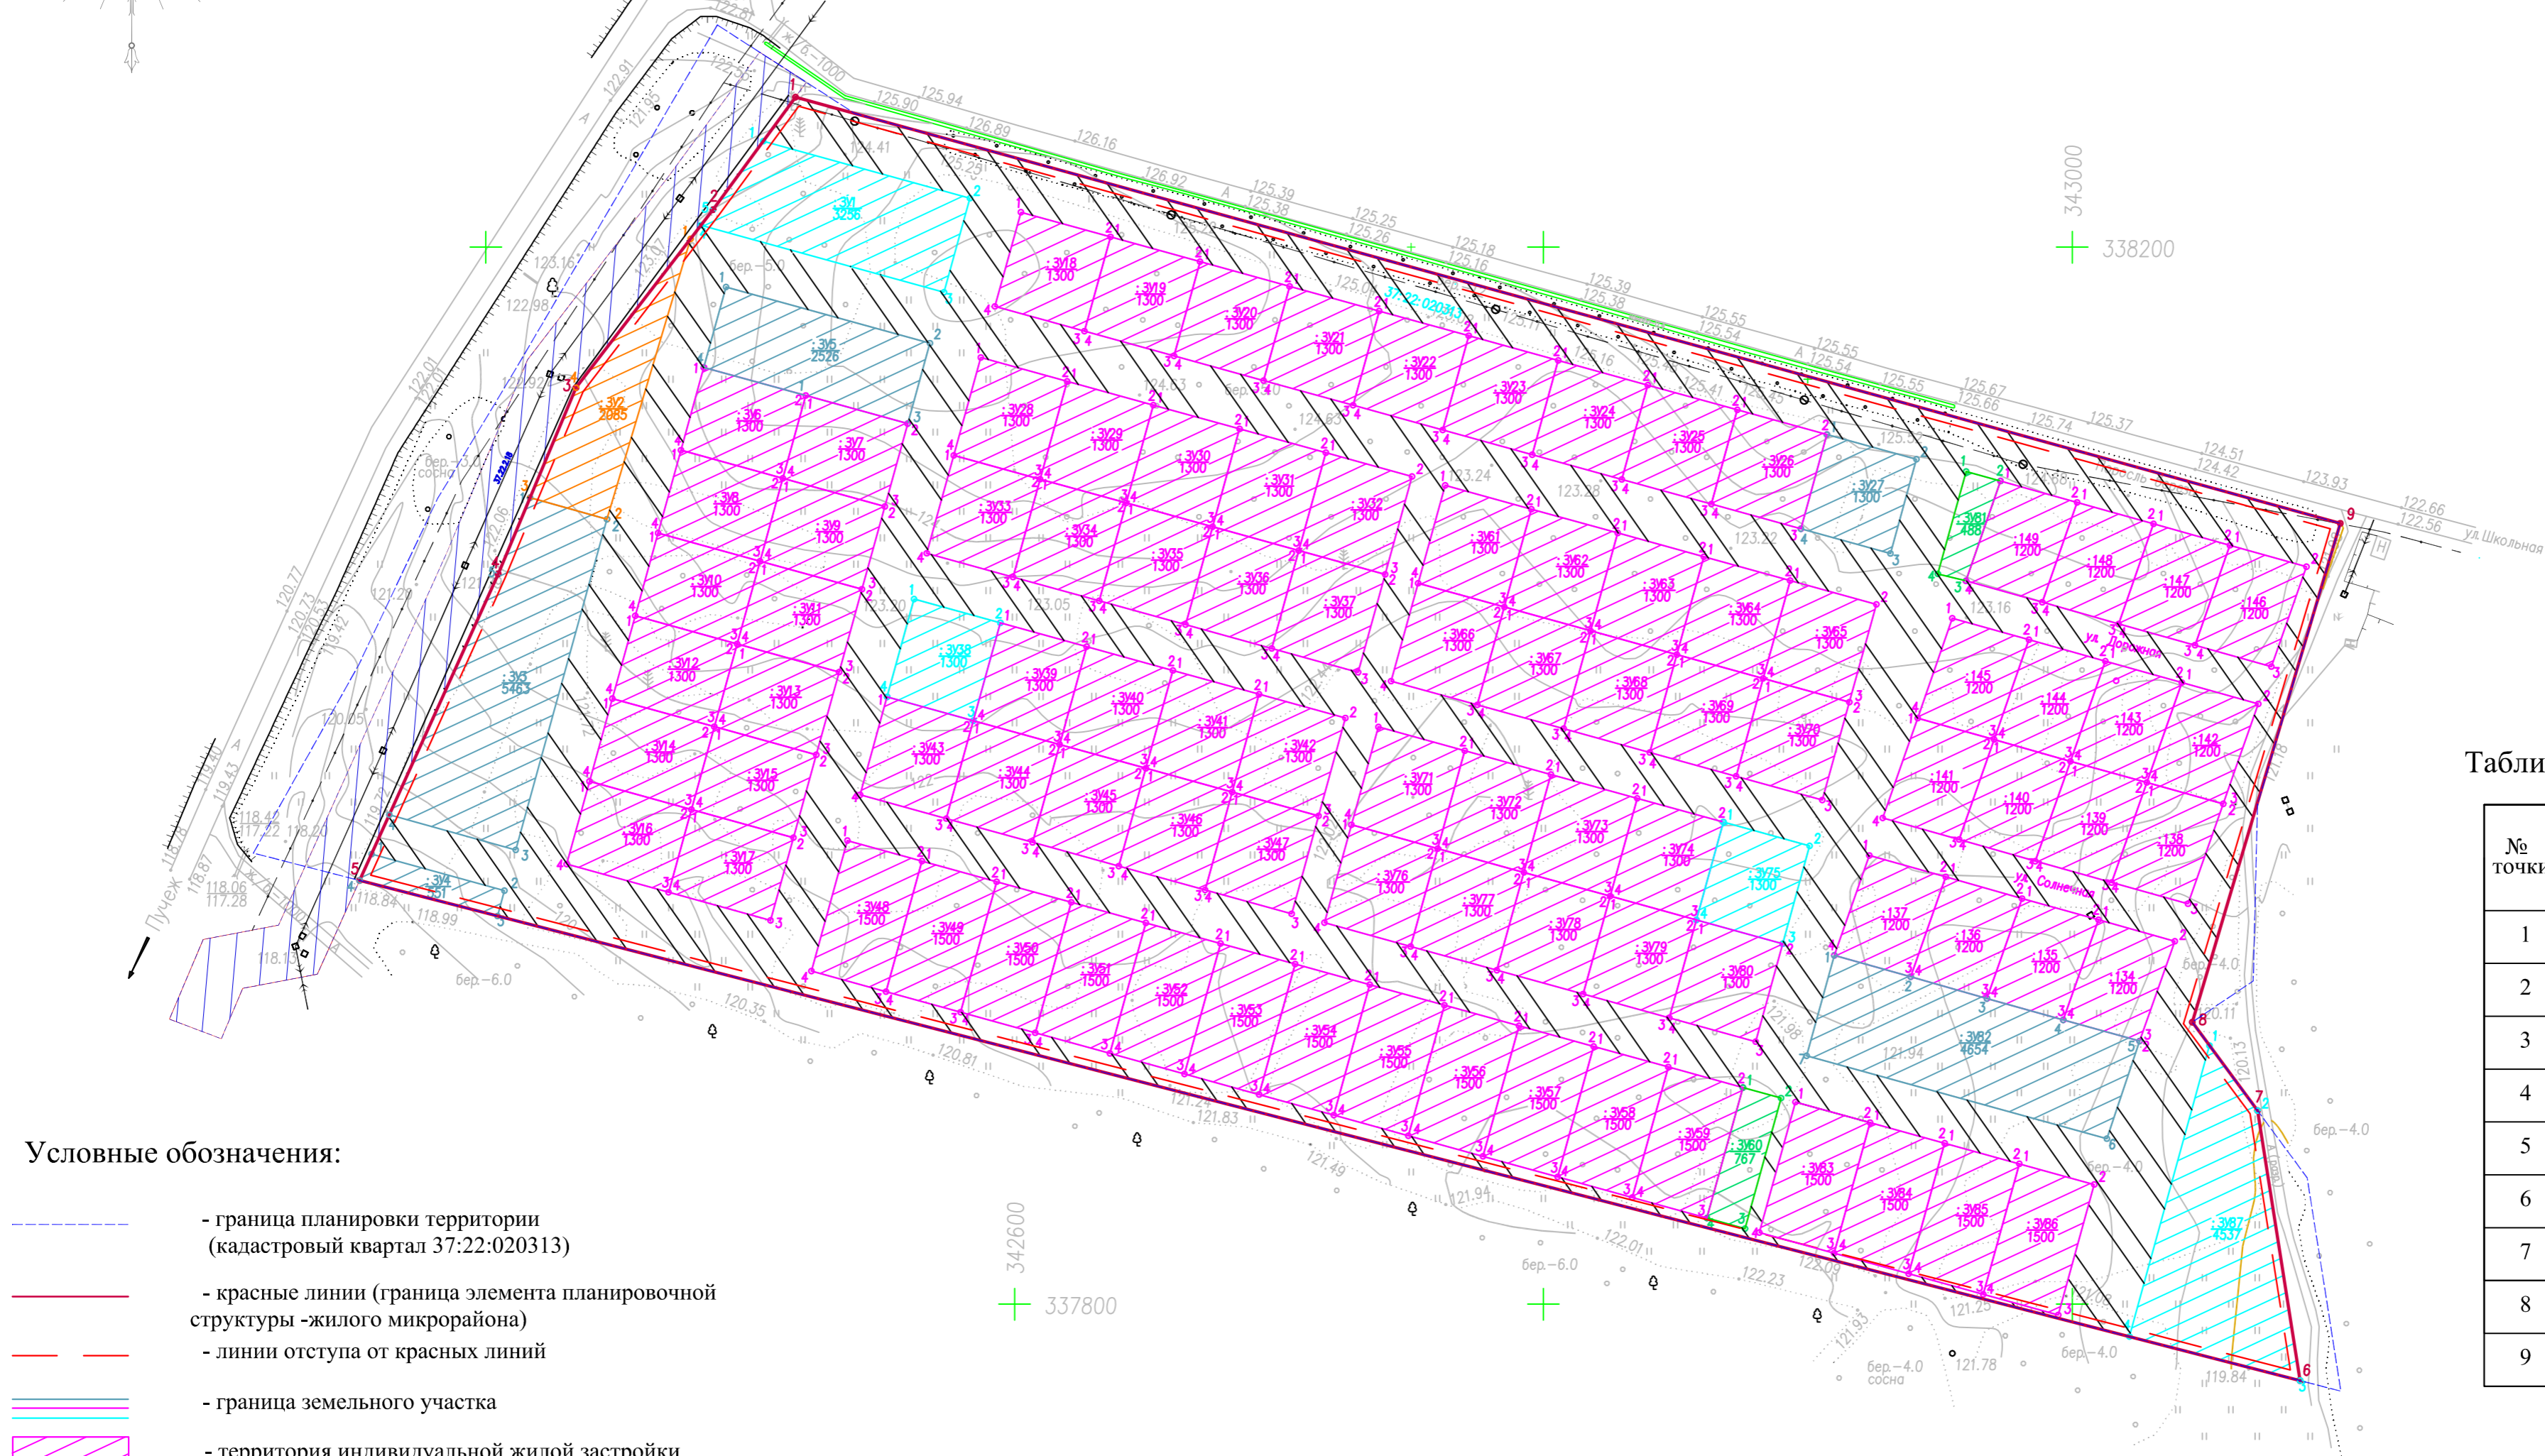


Проект межевания

Чертеж межевания территории

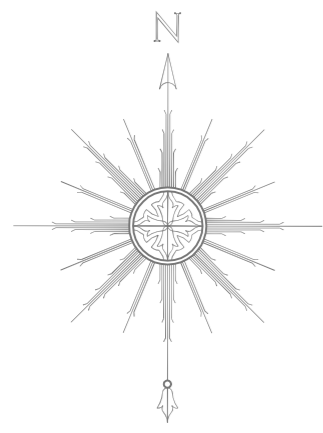

Условные обозначения:

- - - - - - граница планировки территории (кадастровый квартал 37:22:020313)
- — — — — - красные линии (граница элемента планировочной структуры - жилого микрорайона)
- - - - - - линии отступа от красных линий
- граница земельного участка
- территория индивидуальной жилой застройки
- территория объектов социального-бытового назначения
- территория перспективных инженерных сооружений (КНС, ЛОС, пожарные резервуары, ПГБ, ГРПШ, ТП)
- территория объектов транспорта (автостоянка)
- территория общего пользования (скверов)
- территория общего пользования (автодороги, проезды и инженерные сети)
- +300 - условный номер земельного участка/площадь в кв.м.

Примечания:

- 1) На данном чертеже отображены:
 - граница планируемого элемента планировочной структуры - жилого микрорайона (красные линии)
 - линии отступа от красных линий
 - границы образуемых земельных участков
- 2) В таблице планировочной структуры даны координаты поворотных точек границы элемента планировочной структуры
- 3) Таблицу координат поворотных точек земельных участков см. текстовую часть
- 4) Площадь земель общего пользования - 6.90 га

Таблица планировочной структуры

№ точки	Координаты	
	X	Y
1	338256.76	342517.12
2	338214.19	342485.96
3	338146.78	342434.14
4	338076.35	342404.67
5	337960.32	342352.29
6	337771.04	343086.20
7	337873.26	343070.08
8	337906.70	343045.40
9	338095.47	343101.38

Инв. № подл. Подпись и дата. Взамен инв. №

					15-2017		Администрация Юрвецкого муниципального района Ивановской области		
					Проект планировки и проект межевания территории кадастрового квартала 37:22:020313 в Юрвецком муниципальном районе				
Изм.	Кол.уч.	Лист	Ндок	Подпись	Дата	Проект межевания	Стадия	Лист	Листов
ГИП				Чагинов М.И.	09.2017		ПМ	1	
Рук.гр.				Браханов И.О.	09.2017				
Разработ.				Кульков И.Н.	09.2017	Чертеж межевания территории (основная часть)		ООО "Ивановопроект"	
					М 1:2000				