


# Схема вертикальной планировки и инженерной подготовки территории

## Экспликация планируемых зданий и сооружений

№ позиции	Наименование	Примечание
1	Индивидуальный жилой дом (91 участок)	проектир.
2	Магазин (2 шт.)	— // —
3	Кафе	— // —
4	Предприятия бытового обслуживания (аптека, отделение связи)	— // —
5	Площадка для спорта (2 шт.)	— // —
6	Площадка для игр детей	— // —
7	Площадка для оказания выездных услуг	— // —
8	Гостевая автостоянка	— // —
9	Пункт газорегуляторный блочный (ПГБ)	— // —
10	Газорегуляторный пункт (ГРПШ)	— // —
11	Канализационная насосная станция (КНС)	— // —
12	Локальные очистные сооружения (ЛОС)	— // —
13а,б	Пожарный резервуар V=60м³ (2 шт.)	— // —
14	Трансформаторная подстанция (ТП)	— // —

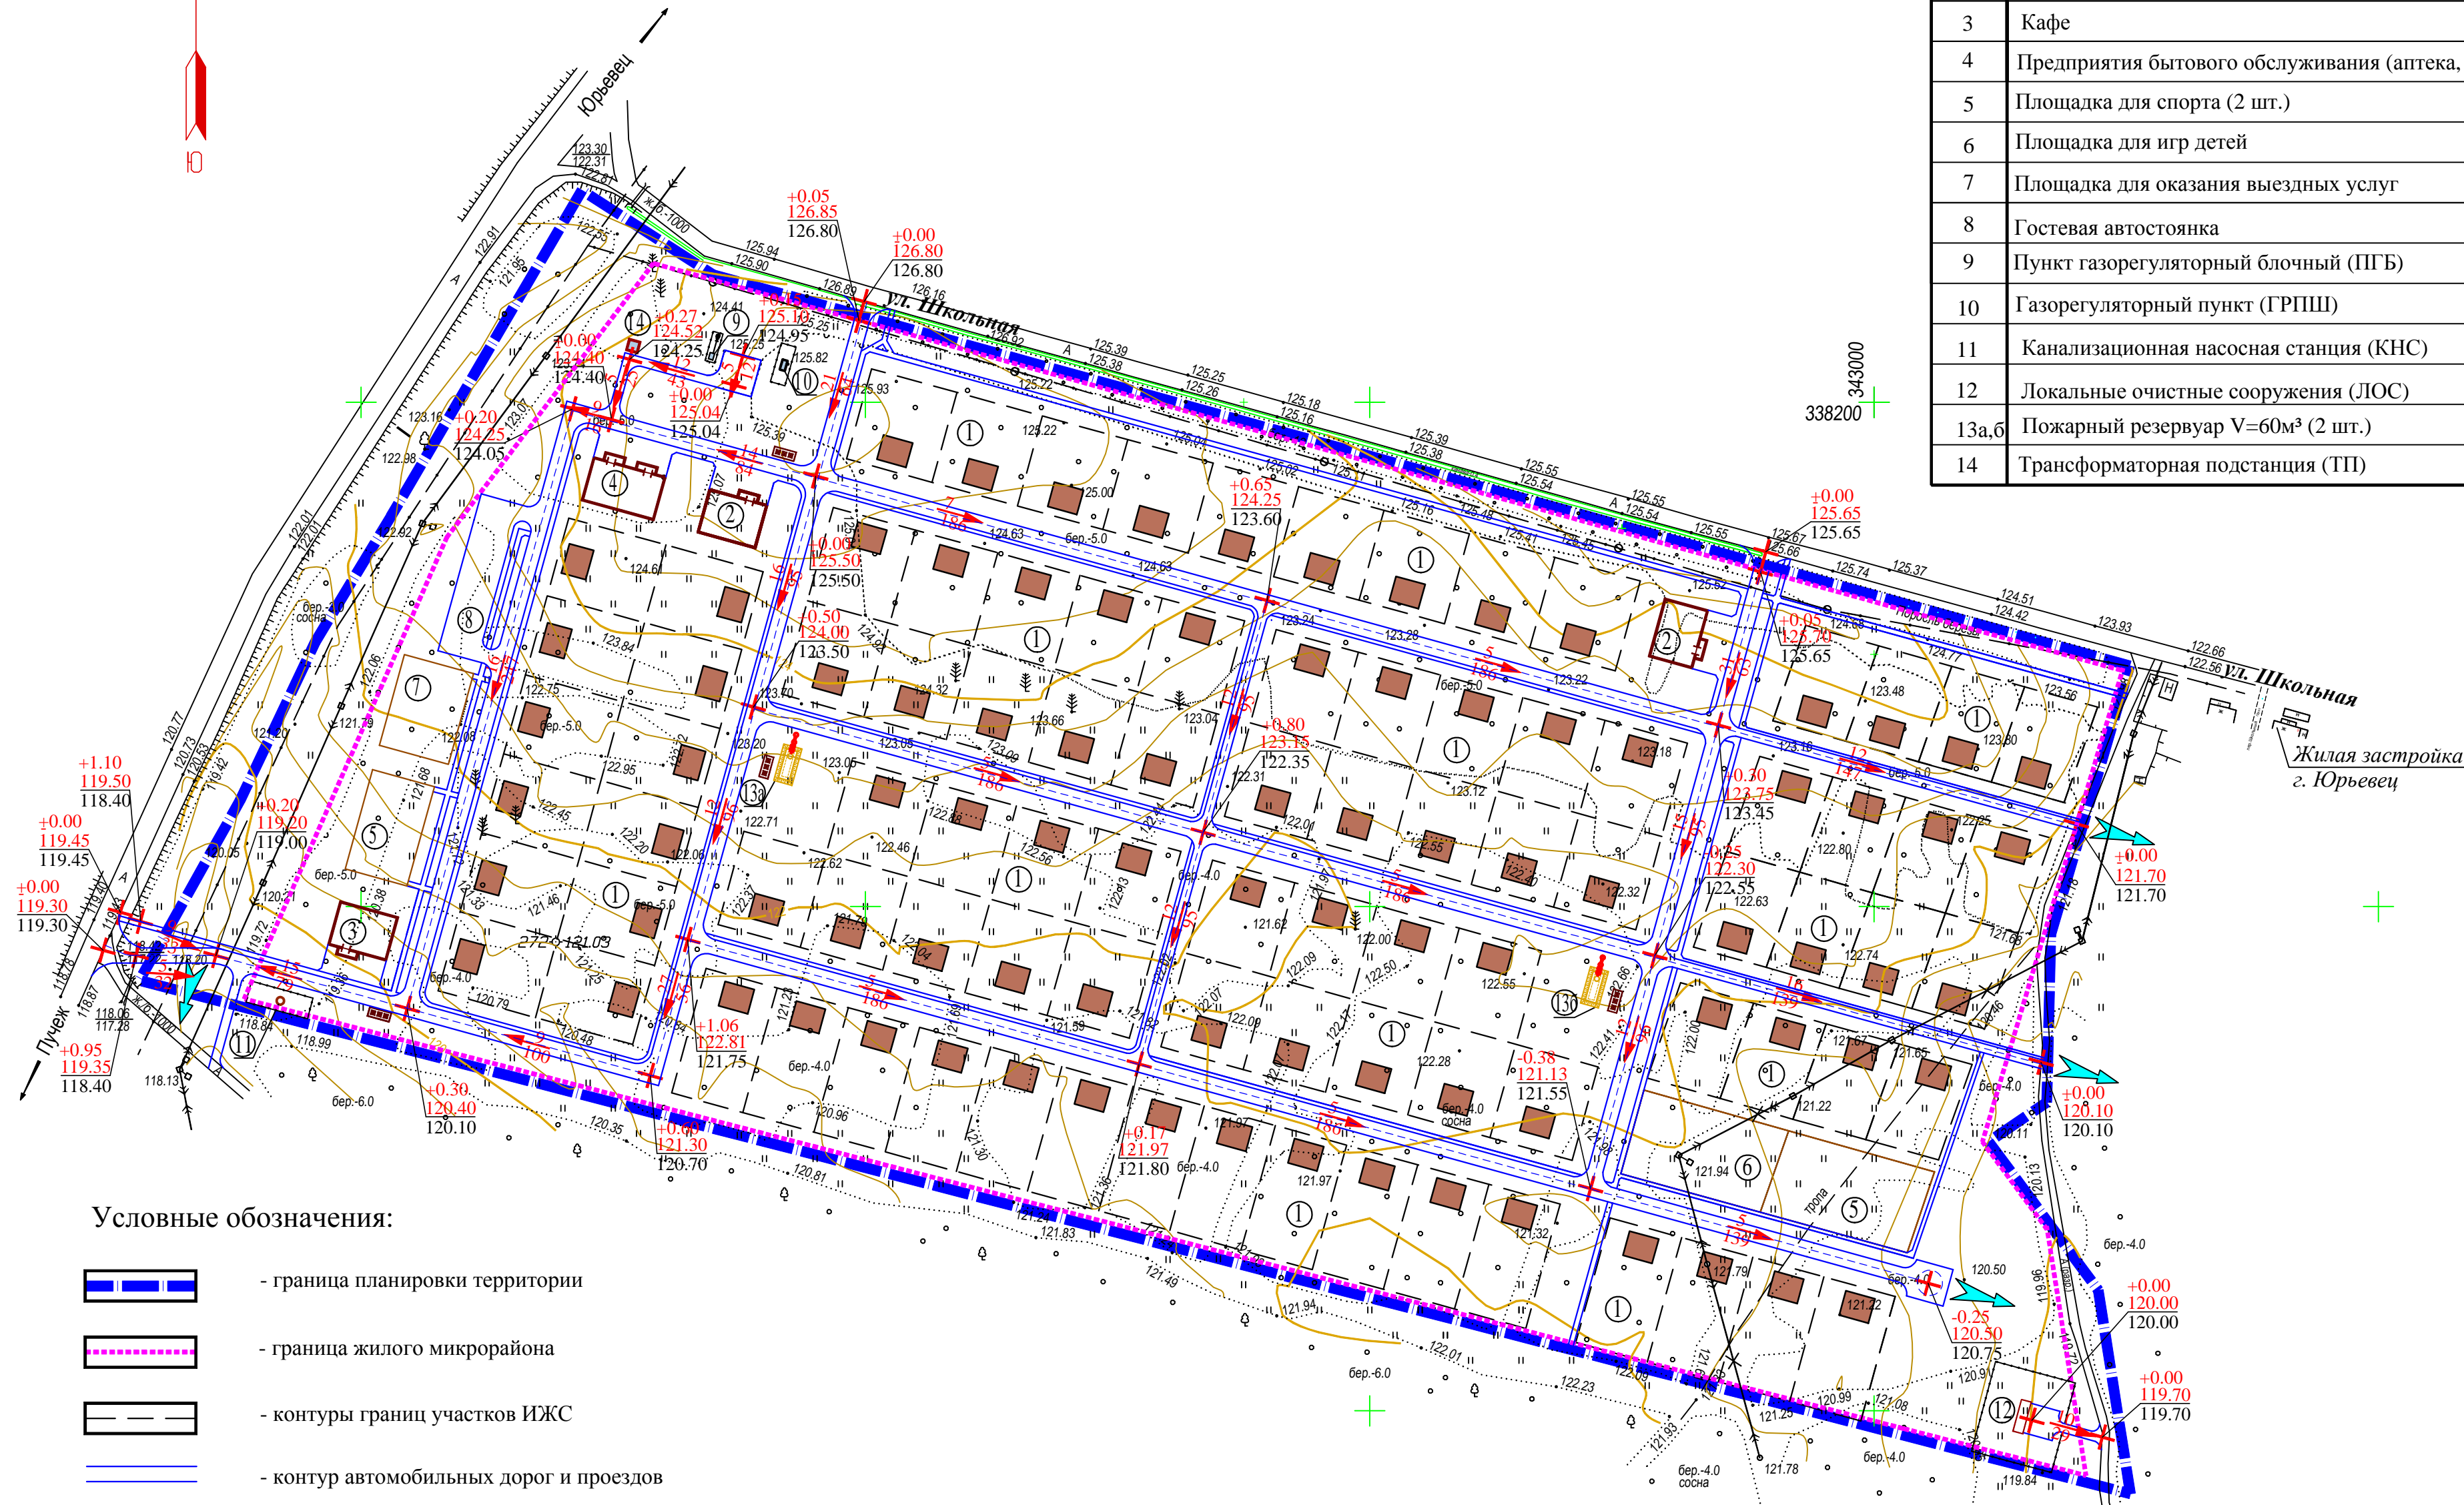

### Условные обозначения:

- граница планировки территории
- граница жилого микрорайона
- контуры границ участков ИЖС
- контур автомобильных дорог и проездов
- 123.75 / 123.45 - проектные отметки планировки / фактические отметки рельефа местности
- точка перелома продольного профиля дорог
- уклоноуказатель по оси проезжей части автомобильных дорог
- +0.15 - рабочая отметка (насыпь)
- 0.25 - рабочая отметка (выемка)
- место выпуска поверхностного стока на рельеф

				15-2017		Администрация Юрвецкого муниципального района Ивановской области			
				Проект планировки и проект межевания территории кадастрового квартала 37:22:020313 в Юрвецком муниципальном районе					
Изм.	Кол.	Лист	Док.	Подпись	Дата	Проект планировки. (материалы по обоснованию)	Страница	Лист	Листов
ГИП		Опекунов			09.2017		II	5	
Рук.гр.		Михайлова			09.2017				
Разработ.		Попова			09.2017	Схема вертикальной планировки и инженерной подготовки территории М 1:2000	ООО "Ивановпроект"		

ИЖС № 15-2017